

ΕΦΗΜΕΡΙΣ ΤΗΣ ΚΥΒΕΡΝΗΣΕΩΣ
ΤΗΣ ΕΛΛΗΝΙΚΗΣ ΔΗΜΟΚΡΑΤΙΑΣ

ΕΝ ΑΘΗΝΑΙΣ ΤΗ 30 ΙΑΝΟΥΑΡΙΟΥ 1981 | ΤΕΥΧΟΣ ΤΕΤΑΡΤΟΝ | ΑΡΙΘΜΟΣ ΦΥΛΛΟΥ 43

ΠΕΡΙΕΧΟΜΕΝΑ

ΑΠΑΛΛΟΤΡΙΩΣΕΙΣ

ΑΠΟΦΑΣΕΙΣ

ΑΝΑΚΟΙΝΩΣΕΙΣ

ΔΙΟΡΘΩΣΕΙΣ ΣΦΑΛΜΑΤΩΝ

ΑΠΑΛΛΟΤΡΙΩΣΕΙΣ

ΑΠΟΦΑΣΕΙΣ

Ἀριθ. Δ/247294 (1)

Περὶ κηρύξεως ἀναδασωτέας ἐκτάσεως 25 στρεμμάτων, στὴ θέση Νησὶ Φλέβες τῆς Κοινότητας Βουλιαγμένης τοῦ Διαμερίσματος Πειραιῶς.

Ο ΝΟΜΑΡΧΗΣ ΑΤΤΙΚΗΣ
ΔΙΑΜΕΡΙΣΜΑ ΠΕΙΡΑΙΩΣ

Ἔχοντας ὑπόψη:

1. Τὶς περὶ διοικητικῆς ἀποκεντρώσεως διατάξεις.
2. Τὶς διατάξεις τοῦ Ν. 998/1979 «περὶ προστασίας τῶν δασῶν καὶ τῶν δασικῶν ἐν γένει ἐκτάσεων τῆς Χώρας» καὶ συγκεκριμένα: α) τοῦ ἄρθρου 41 παρ. 1, β) τοῦ ἄρθρου 38, παρ. 1.
3. Τὶς διαταγὲς τοῦ Ὑπουργείου Γεωργίας: α) 160417/1180/8.7.80, β) 182447/3049/24.9.80.
4. Τὴν ἀριθ. 4872/25.11.1980 τοῦ Δασαρχείου Πειραιῶς περὶ κηρύξεως ἀναδασωτέας, τῆς ἀναφερομένης στὸ θέμα ἐκτάσεως, ἀποφασίζουμε:

Κηρύσσουμε ἀναδασωτέα, μὲ σκοπὸ τὴ διατήρηση τοῦ χαρακτήρα τῆς δασικῆς ἐκτάσεως, ὥστε ν' ἀποκλεισθεῖ ἡ διάθεση αὐτῆς γιὰ ἄλλο προορισμό, τὴ δημόσια δασικὴ ἔκταση ἐμβαδοῦ εἴκοσι πέντε (25) στρεμμάτων που βρίσκεται στὴ θέση Νησὶ Φλέβες τῆς Κοινότητας Βουλιαγμένης καὶ προσδιορίζεται ἀπὸ τὰ στοιχεῖα Α.Β.Γ.Δ.Α., ὅπως φαίνονται στὸ συνημμένο διάγραμμα, τὸ ὁποῖο ἀποτελεῖ ἀναπόσπαστο μέρος τῆς ἀποφάσεως αὐτῆς καὶ ἔχει ὅρια:

Ἀνατολικά : Μὲ δημόσια δασικὴ ἔκταση
Δυτικά : Μὲ δημόσια δασικὴ ἔκταση
Βόρεια : Μὲ δημόσια δασικὴ ἔκταση
Νότια : Μὲ δημόσια δασικὴ ἔκταση.

Ἡ ἀποκατάσταση τῆς δασικῆς βλαστήσεως στὴ δημόσια δασικὴ ἔκταση που καλυπτόταν ἀπὸ θάμνους ἀειφύλλων πλατυφύλλων καὶ που κάηκε τὴν 7ην Σεπτεμβρίου 1980, θὰ γίνει μὲ φυσικὴ ἀναδάσωση καὶ σὲ περίπτωση μὴ ἐπιτυχίας ταύτης ἐντὸς τριετίας μὲ τεχνητὴ ἀναδάσωση μὲ εἰδικὸ πρόγραμμα που θὰ καταρτίσει καὶ θὰ ἐφαρμόσει τὸ ἁρμόδιο Δασαρχεῖο Πειραιῶς.


Ἡ ἀπόφαση αὐτὴ νὰ δημοσιευθεῖ στὴν Ἐφημερίδα τῆς Κυβερνήσεως.

Πειραιεύς, 1 Δεκεμβρίου 1980

Ὁ Ἀναπλ. Νομάρχης
ΠΑΥΛΟΣ ΓΕΡΟΓΙΑΝΝΗΣ


ΔΙΑΓΡΑΜΜΑ
ΕΚΤΑΣΕΩΣ ΛΟΓΩ ΠΥΡΚΑΪΑΣ
ΝΗΣΟΝ "ΦΛΕΒΕΣ" - ΒΟΥΛΙΑΓΜΕΝΗΣ

ΚΛΙΜΑΞ 1:2.000

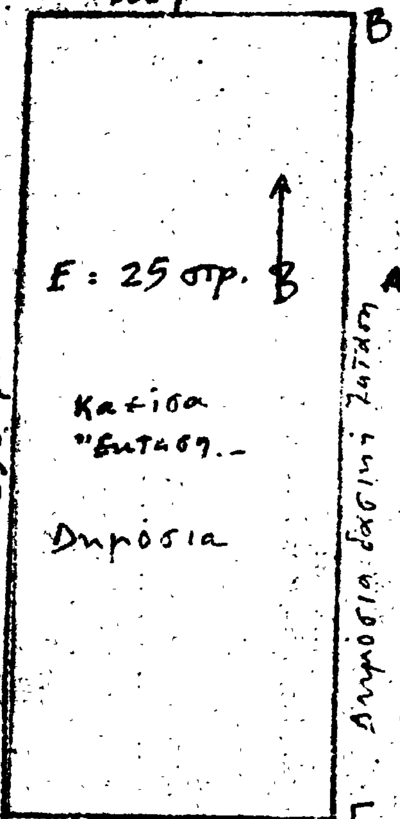

ΑΒΓΔΑ = 25 στρ.
Αναδασωτέα έκταση
λόγω πυρκαϊάς την 7-9-1980

ΧΑΡΤΗΣ
ΝΗΣΟΥ ΦΛΕΒΩΝ
ΚΛΙΜ 1:200.000

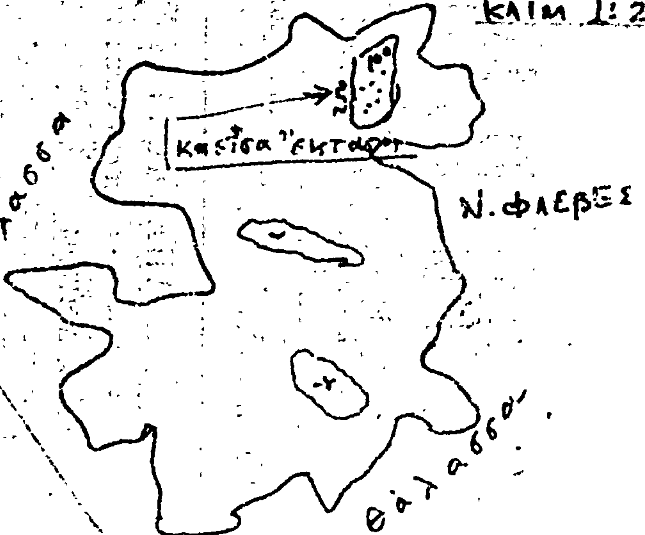

Πειραιάς 25-11-1980
Ο Συντάξας Τεχνολόγος

ΝΙΚ. Γ. ΛΑΧΙΟΣ

ΕΘΕΩΡΗΘΗ

Πειραιάς 25-11-1980
Ο Δασάρχης Πειραιώς

ΔΗΜ. ΚΑΤΣΙΜΠΑΣ

Πειραιάς 29/11/1980
Ο Δ/ντής Δασών

ΔΗΜ. ΔΕΛΗΘΕΟΣ

Πειραιάς 1/12/198.
Ο Αναπλ. Νομάρχης Πειραιώς

Π. ΓΕΡΟΓΙΑΝΝΗΣ

Ἀριθ. 18794 (2)

Περὶ καθορισμοῦ χειμερίου κύματος ἐπὶ ἰδιοκτησίας Δημοσίου (Δικαιοδοσία Λιμεν. Ταμείου Χαλκίδος).

Ο ΝΟΜΑΡΧΗΣ ΕΥΒΟΙΑΣ

Ἔχοντες ὑπ᾽ ὄψει:

1. Τὰς διατάξεις τοῦ ἄρθρου τοῦ Α.Ν. 23344/40.
2. Τὴν ὑπ᾽ ἀριθ. Χ267/6982/7.9.68 Δ/γὴν Ὑπουργείου Οἰκονομικῶν.
3. Τὴν ὑπ᾽ ἀριθ. Δ8565/6433/68 Δ/γὴν τοῦ Ὑπουργείου Οἰκονομικῶν δι᾽ ἧς ἐκοινοποιήθη ἡ ὑπ᾽ ἀριθ. 66/68 ἐγκύκλιος τοῦ ἰδίου Ὑπουργείου.
4. Τὰς διατάξεις τοῦ Α.Ν. 263/68 περὶ προστασίας τῶν Δημοσίων Κτημάτων.
5. Τὸ ἔγγραφον τῆς Οἰκ. Ἐφορίας Χαλκίδος.
6. Τὴν ἀπὸ 4.10.1980 ἔκθεσιν καθορισμοῦ ὁρίου τοῦ αἰγιαλοῦ πλησίον τῆς ἀνωτέρω ἰδιοκτησίας, τῆς κατὰ τὸ ἄρθρ. 74 τοῦ Π. Δ/τος 536/77.
7. Τὸ ἀπὸ Φεβρουαρίου 1970 τοπογραφικὸν διάγραμμα τῆς περιοχῆς, νομίμως τεθεωρημένον ὑπὸ τῆς Τ.Υ.Ν.Ε. τὴν 6.2.1978.
8. Τὴν ἀπὸ 23.2.1978 αἴτησιν τοῦ ἀνωτέρω ἐνδιαφερομένου.
9. Τὸ ὑπ᾽ ἀριθ. Φ.187.2/725/80/10.11.80 ἔγγραφον τοῦ Ἀρχηγείου Ναυτικοῦ δι᾽ οὗ ἐγκρίνονται τὰ ὅρια τοῦ αἰγιαλοῦ, ὡς ταῦτα καθωρίσθησαν ὑπὸ τῆς ἄνω ἐπιτροπῆς, ἀποφασίζομεν:

Ἐπικυροῦμεν τὴν ἀπὸ 4.10.1980 ἔκθεσιν τῆς Ἐπιτροπῆς καθορισμοῦ τῶν ὁρίων αἰγιαλοῦ μετὰ τοῦ σχετικοῦ τοπογραφικοῦ διαγράμματος ἐπὶ τοῦ ἀκινήτου παρὰ τὴν θέσιν Βοιωτικὴ Ἀκτή—Βόρειος Λιμὴν Χαλκίδος Εὐβοίας δικαιοδοσίας Λιμεν. Ταμείου Χαλκίδος καὶ ἀνατίθεμεν τὰς περαιτέρω ἐνεργείας ἐπὶ τοῦ θέματος τούτου εἰς τὸν Οἰκον. Ἔφορον Χαλκίδος.

Ἡ παροῦσα δημοσιευθήτω διὰ τῆς Ἐφημερίδος τῆς Κυβερνήσεως.

Ἐν Χαλκίδι τῇ 25 Νοεμβρίου 1980

Ὁ Νομάρχης
Κ. ΠΑΠΑΒΛΑΣΟΠΟΥΛΟΣ

ΕΚΘΕΣΙΣ(ΕΠΑΝΕΞΕΤΑΣΙΣ)

Καθορισμοῦ ὁρίων αἰγιαλοῦ καὶ παραλίας εἰς θέσιν Βοιωτικὴ Ἀκτή—Βόρειος Λιμὴν Χαλκίδος.

Ἐν Χαλκίδι σήμερον τὴν 4.10.1980 ἡμέρα Σάββατον καὶ ὥραν 9.30 οἱ ὑπογεγραμμένοι:

1. Κων/νος Τασιόπουλος, Ἀν/τὴς Οἰκ. Ἐφόρου Χαλκίδος.
2. Ἀντών. Βαρβιτσιώτης, Ἀν/τὴς Δ/ντοῦ Τ.Υ.Ν.Ε.
3. Ἐλευθέριος Μακράκης, Λιμενάρχης Χαλκίδος,

ἀποτελοῦντες τὴν ἐπιτροπὴν τοῦ ἄρθρου 74 Π.Δ. 636/77 καθορισμοῦ ὁρίων αἰγιαλοῦ καὶ παραλίας.


Λαβόντες ὑπ᾽ὄψιν:


1. Τὴν ἀπὸ 23.2.78 αἴτησιν τοῦ Λιμενικοῦ Ταμείου Χαλκίδος δι᾽ ἧς αἰτεῖται τὸν καθορισμὸν τῶν ὁρίων τοῦ αἰγιαλοῦ καὶ τῆς παραλίας πρὸ τῆς ἰδιοκτησίας του εἰς θέσιν Βοιωτικὴ Ἀκτή—Βόρειος Λιμὴν Χαλκίδος.
2. Τὸ ἀπὸ Φεβρουαρίου 1970 τοπογραφικὸν διάγραμμα ὑπὸ κλίμακα 1:1000 τοῦ τοπογράφου μηχανικοῦ Τάσου Α. Ἀναστασίου ἐλεγχθὲν καὶ θεωρηθὲν ὑπὸ τῆς Δ/νσεως Τεχνικῶν Ὑπηρεσιῶν Νομοῦ Εὐβοίας τὴν 6.2.78.
3. Τὴν ἐκ τῆς ἐπιτοπίας μεταβάσεως σχηματισθεῖσαν ἀντίληψιν περὶ τοῦ ὕψους τοῦ χειμερίου κύματος καὶ τῆς ἰδιομορφίας τοῦ ἐδάφους, τὴν 4.10.80.
4. Τὰς διατάξεις τῶν ἄρθρ. 1, 2, 3, 4, καὶ 5 τοῦ Α.Ν. 2344/40.
5. Τὸ Φ 187.2/569/78/12.9.78 ἔγγραφον ΓΕΝ.
6. Τὸ Φ 187.2/764/78/13.12.78 ἔγγραφον ΓΕΝ.
7. Ἐξαιροῦνται τὰ ἐν τῇ ζώνῃ τῆς παραλίας κτίσματα ὡς γνωμοδ. Ν.Σ.Κ. 630/64, προέβημεν:

Εἰς τὸν καθορισμὸν τῶν ὁρίων τοῦ αἰγιαλοῦ καὶ παραλίας εἰς τὴν ὡς ἄνω περιοχήν, ἅτινα ἐσημειώσαμεν δι᾽ ἐρυθρᾶς καὶ κιτρίνης γραμμῆς καὶ κυανῆς ἐπὶ τοῦ διαγράμματος, τοῦ αἰγιαλοῦ μὲν ἀποτελουμένου ἐκ (26) κορυφῶν (1, 2, 3,......... 24, 25 καὶ 26) τῆς παραλίας ἐξ (29΄) κορυφῶν (1΄, 2΄, 3΄..... 26΄, 27΄, 28΄ καὶ 29΄) καὶ τοῦ παλαιοῦ αἰγιαλοῦ ἐκ (33΄΄) κορυφῶν (1΄΄, 2΄΄, 3΄΄ .... 31΄΄, 32΄΄ καὶ 33΄΄) ἐξηρτημένων ἐκ μονίμων σταθερῶν σημείων. Ὁ ἐν λόγῳ καθορισμὸς ἐκτελεῖται τὸ πρῶτον.

Ἀφοῦ συνετάγη ἡ παροῦσα ὑπογράφεται ὑπὸ τῆς Ἐπιτροπῆς.

Ἡ Ἐπιτροπὴ
(ὑπογραφαί)

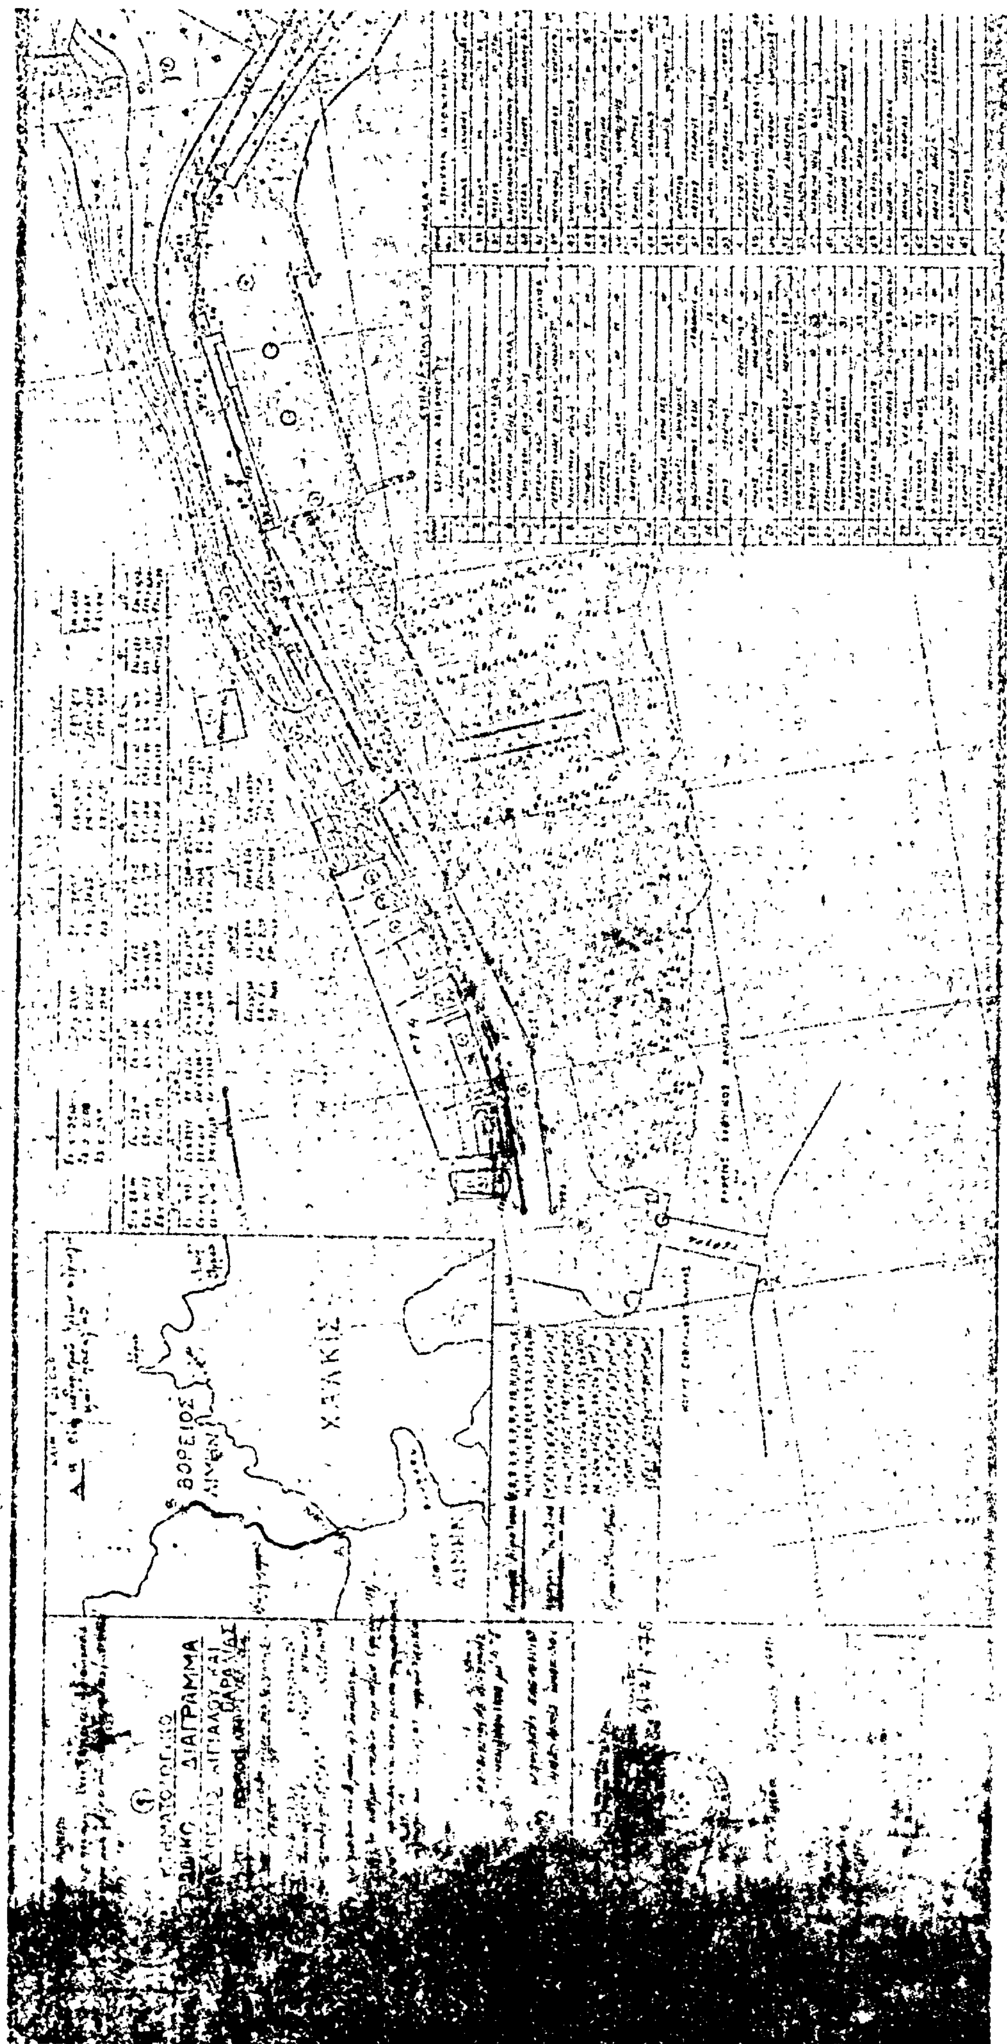
ΔΙΑΓΡΑΜΜΑ
ΒΟΡΕΙΟΣ ΛΙΜΗΝ
ΧΑΛΚΙΣ

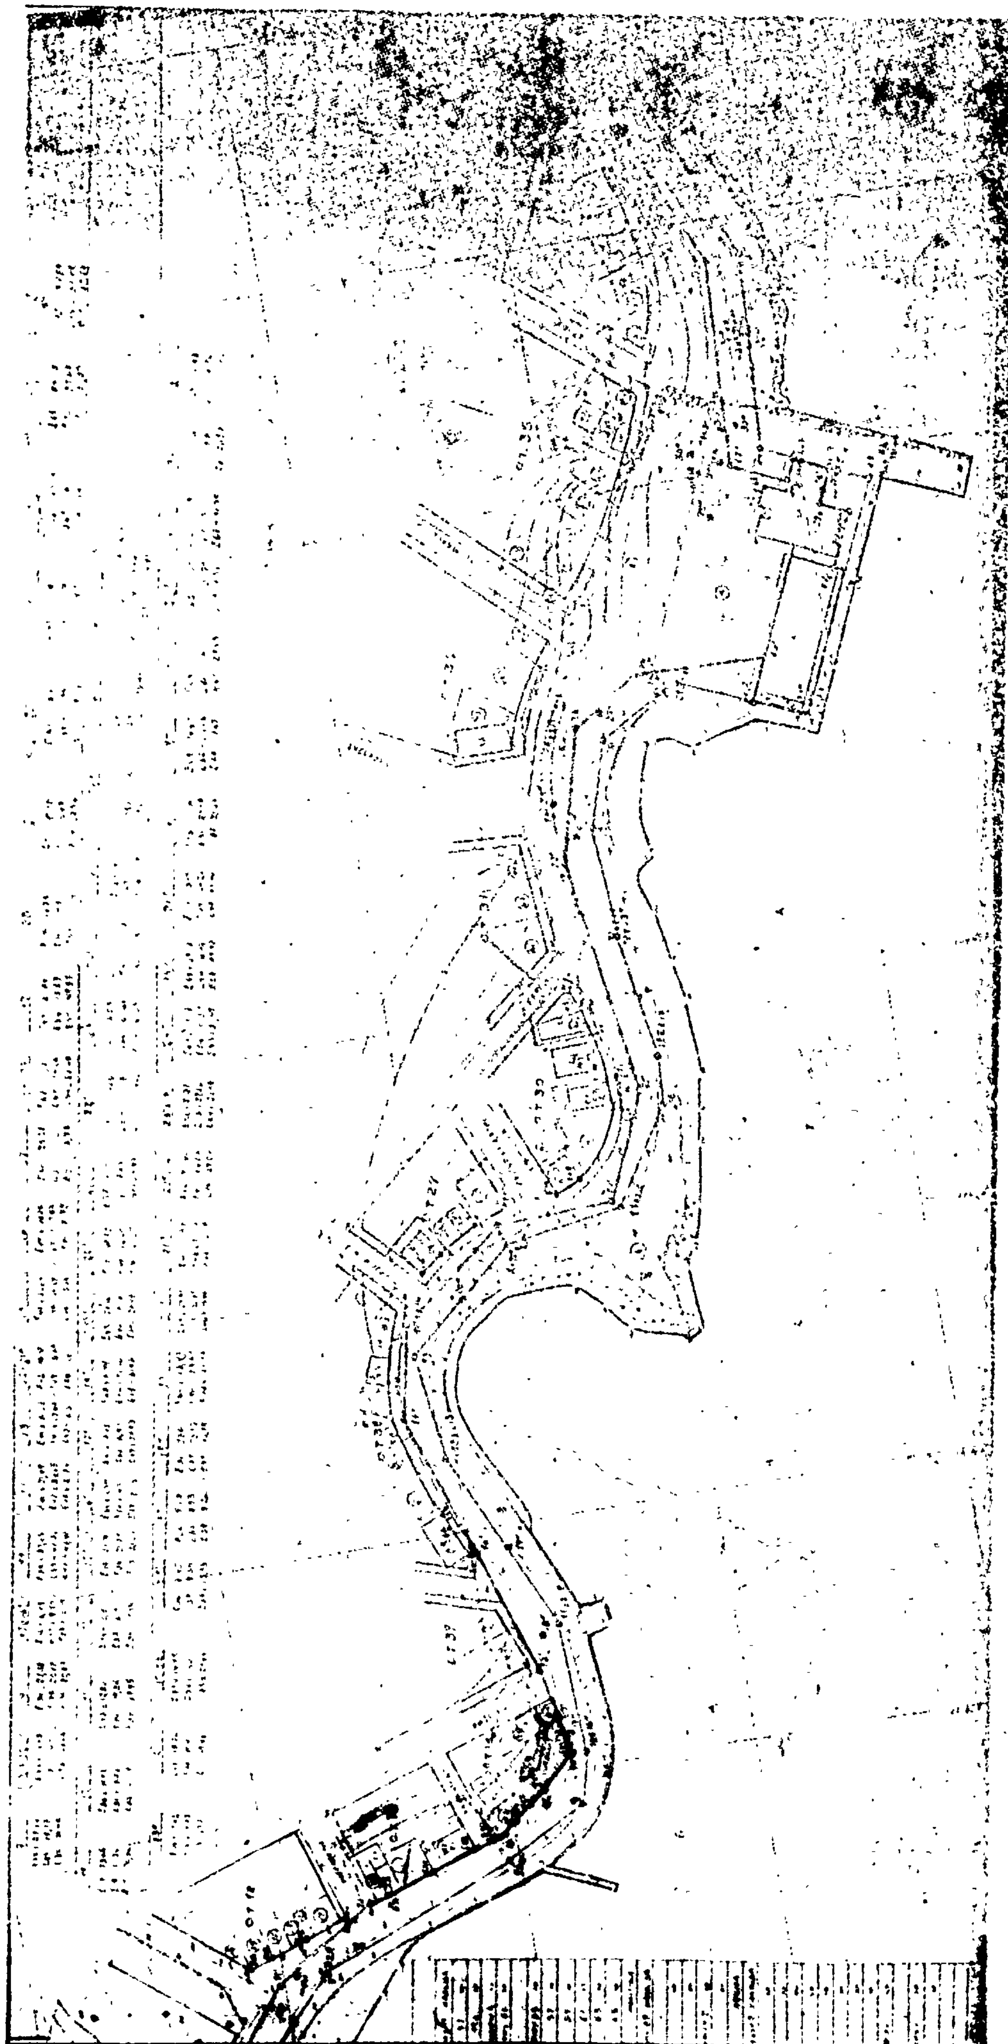

Ἀριθ. 4139 (3)

Περὶ κηρύξεως ὡς ἀναδασωτέας ἐκτάσεως 280 στρεμμάτων, στὴ θέση «Παληοφσάτι» τῆς Κοινότητας Σπαθαραίων τοῦ Νομοῦ Θεσπρωτίας

Ο ΝΟΜΑΡΧΗΣ ΘΕΣΠΡΩΤΙΑΣ

Ἔχοντας ὑπόψη :

1. Τὶς περὶ Διοικητικῆς Ἀποκεντρώσεως διατάξεις.
2. Τὶς διατάξεις τοῦ Ν. 998/1979 «περὶ προστασίας τῶν δασῶν καὶ τῶν δασικῶν ἐν γένει ἐκτάσεων τῆς Χώρας» καὶ συγκεκριμένα : α) τοῦ ἄρθρου 41 παρ. 1, β) τοῦ ἄρθρου 38 παρ. 1
3. Τὶς δ/γὲς τοῦ Ὑπουργείου Γεωργίας : α) 160417/1180/8.7.80 β) 182447/3049/24.9.80 γ) 114812/2946/έγκ. 154/24.12.75 δ) 10582/13.2.1976 ε) 215696/1451/9.5.1977, ζ) 217606/1610/13.6.77, η) 204809/761/24.2.1978 καὶ θ) 222899/2424/10.7.1978.
4. Τὴν ἀπὸ 27.11.1980 πρόταση τοῦ Δ/ντῆ Δασῶν Θεσπρωτίας περὶ κηρύξεως ἀναδασωτέας τῆς ἀναφερομένης στὸ θέμα ἐκτάσεως, ἀποφασίζουμε :

Κηρύσσουμε ἀναδασωτέα, μὲ σκοπὸ τὴν ἐπαναδημιουργία διὰ φυσικῆς ἀναγεννήσεως τῆς δασικῆς βλαστήσεως ποὺ καταστράφηκε ἀπὸ πυρκαϊὰ στὶς 3 καὶ 4.10.80 τὴ Δημόσια Δασικὴ (θαμνοσκεπὴ) ἔκταση 280 στρεμμάτων ποὺ βρίσκεται στὴ θέση «Παληοφσάτι» τῆς Κοινότητας Σπαθαραίων καὶ προσδιορίζεται ἀπὸ τὰ στοιχεῖα Α, Β, Γ, Δ, Ε, Ζ, Η, Θ, Ι. Κ, Λ, Α, ὅπως φαίνονται στὸ συνημμένο διάγραμμα, τὸ ὁποῖο ἀποτελεῖ ἀναπόσπαστο μέρος τῆς ἀποφάσεως αὐτῆς καὶ ἔχει ὅρια :

Ἀνατολικά : Μὲ δημόσια δασικὴ ἔκταση.
Δυτικά: Μὲ δημόσια δασικὴ ἔκταση καὶ δημόσια ὁδὸ Σπαθαραίων - Τζάρας Πρεβέζης.
Βόρεια : Μὲ δημόσια δασικὴ ἔκταση.
Νότια : Ὁμοίως.

Ἡ ἀπόφαση αὐτὴ νὰ δημοσιευθεῖ στὴν Ἐφημερίδα τῆς Κυβερνήσεως.

Ἡγουμενίτσα 2 Δεκεμβρίου 1980

Ὁ Νομάρχης
Π. ΒΛΑΧΟΣΩΤΗΡΟΣ

Διάγραμμα ... δασικής εκτάσεως ... Σπαθαραίων
Εμβαδόν ... = 280 στρέμματα
500 μ
150 μ
100 μ
610 μ
280 μ
100 μ
250 μ
300 μ
500
635 μ
Α
Β
Γ
Ζ
Θ
Κ
Λ
Δημοσία οδός Σπαθαραίων
Απόσπασμα χάρτου από φ.χ. ΠΑΡΑΝΥΘΗ
κλίμαξ 1:50000 ισοδιάστασις 20 μ
ΥΠΟΜΝΗΜΑ
Θεωρήθη
... 2-12-1980
Θεωρήθη
... 21-11-1980
... 10 Νοεμ. 1980
Ο Συντάξας
Μιχαήλ Χρ. Κουτσόρης
Τεχνολόγος Δασοπονίας
Δασολόγος 6ου Βαθμού

Ἀριθ. 4189 (4)

Περὶ κηρύξεως ἀναδασωτέας ἐκτάσεως 60 στρεμμάτων, στὴ θέση «Γλώσσα - Μάντουκα» τῆς κοινότητας Σπαθαραίων τοῦ Νομοῦ Θεσπρωτίας.

Ο ΝΟΜΑΡΧΗΣ ΘΕΣΠΡΩΤΙΑΣ

Ἔχοντας ὑπόψη :

1. Τὶς περὶ διοικητικῆς ἀποκεντρώσεως διατάξεις.
2. Τὶς διατάξεις τοῦ Ν. 998/79 «περὶ προστασίας τῶν δασῶν καὶ τῶν δασικῶν ἐν γένει ἐκτάσεων τῆς Χώρας» καὶ συγκεκριμένα : α) τοῦ ἄρθρου 41 παρ. 1, β) τοῦ ἄρθρου 38 παρ. 1.
3. Τὶς διαταγὲς τοῦ Ὑπουργείου Γεωργίας : α) 160417/1180/8.7.80, β) 182447/3049/24.9.80, γ) 114812/2946/ἐγκ. 154/24.12.75, δ) 10582/539/13.2.76, 215696/1451/9.5.1977, ζ) 217606/1610/13.6.77, η) 204809/761/24.2.78 καὶ θ) 222899/2424/10.7.1978.
4. Τὴν ἀπὸ 27.11.80 πρόταση Δ/ντοῦ Δασῶν Θεσπρωτίας, περὶ κηρύξεως ἀναδασωτέας, τῆς ἀναφερομένης στὸ θέμα ἐκτάσεως, ἀποφασίζουμε :

Κηρύσσουμε ἀναδασωτέα, μὲ σκοπὸ τὴν ἐπαναδημιουργία, διὰ φυσικῆς ἀναγεννήσεως, τῆς Δασικῆς βλαστήσεως ποὺ καταστράφηκε ἀπὸ πυρκαϊὰ στὶς 3.10.80, τὴ δημόσια δασικὴ (θαμνοσκεπὴ) ἔκταση ἐμβαδοῦ ἑξήκοντα (60) στρεμμάτων ποὺ βρίσκεται στὴ θέση «Γλώσσα - Μάντουκα» τῆς Κοινότητας Σπαθαρίων καὶ προσδορίζεται ἀπὸ τὰ στοιχεῖα Α.Β.Γ.Δ. Α, ὅπως φαίνονται στὸ συνημμένο διάγραμμα, τὸ ὁποῖο ἀποτελεῖ ἀναπόσπαστο μέρος τῆς ἀποφάσεως αὐτῆς καὶ ἔχει ὅρια :

Ἀνατολικά : Μὲ Δημόσιες Δασικὲς ἐκτάσεις.

Δυτικά : Μὲ ἐθνικὸ δρόμο Ἡγουμενίτσας - Πρεβέζης.

Βόρεια : Μὲ Δημόσιες Δασικὲς ἐκτάσεις.

Νότια : Μὲ Δημόσιες Δασικὲς ἐκτάσεις Νομοῦ Πρεβέζης.


Ἡ ἀπόφαση αὐτὴ νὰ δημοσιευθεῖ στὴν Ἐφημερίδα τῆς Κυβερνήσεως.

Ἡγουμενίτσα 2 Δεκεμβρίου 1980

Ὁ Νομάρχης
Π. ΒΛΑΧΟΣΩΤΗΡΟΣ

Τοπογραφικό διάγραμμα καείσης δασικής εκτάσεως στη θέση «Γκούρα» Κοινότητος Μοροπάτου Επαδαραίων
Εμβαδό ΑΒΓΔΑ = 60 στρέμματα.

Ανήκει στην απόφαση
αριθμ. 4187/2.12.80 Νομάρχου
Θεσπρωτίας

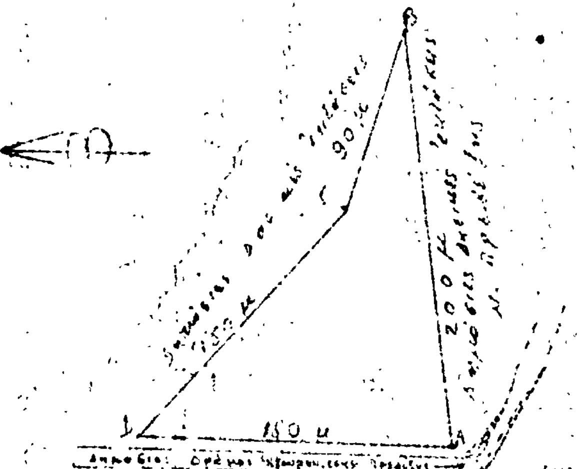

Απόσπασμα χάρτου από φ.χ. Πάργας

Κλίμακα 1:50.000 Ισοδιάστασις 20μ



Υπόμνημα

■ Έκτασις που κάηκε και κηρύσσεται αναδασωτέα.

Εθεωρήθη
Ηγουμενίτσα 2-12-1980
Ο Νομάρχης
Βλαχοστέργιος

Εθεωρήθη
Ηγουμενίτσα 29-11-1980
Ο Δ/ντής Δασών
Δημήτριος Ηπατζόγλου
Δασολόγος με 6ο βαθμό

Ηγουμενίτσα 26 Νοεμβρίου 1980
Ο Συντάξας
Μιχαήλ Κάλλορης
Τεχνολόγος Δασοπονίας

'Αριθ. 1846 (5)

Περὶ ἄρσεως ἀναδασώσεως ἀπὸ ἰδιωτικὴ ἔκταση ἐμβαδοῦ 4,680 στρέμ. στὴ θέση «Γράβες ἢ Σπηλιά» Περιφερείας Κοινότητος 'Αγίων Θεοδώρων Ν. Κορινθίας.

Ο ΝΟΜΑΡΧΗΣ ΚΟΡΙΝΘΙΑΣ

Έχοντας ὑπόψη:

1) Τὶς περὶ διοικητικῆς ἀποκεντρώσεως διατάξεις.

2) Τὶς διατάξεις τοῦ ἄρθρου 44 παρ. 1 τοῦ Ν. 998/1979 «περὶ προστασίας τῶν δασῶν καὶ τῶν δασικῶν ἐν γένει ἐκτάσεων τῆς χώρας».

3) Τὴν 159140/1077/12.3.80 ἐγκύκλιο δ/γὴ τοῦ 'Υπουργείου Γεωργίας «περὶ ὁδηγιῶν γιὰ τὴν ἐφαρμογὴ τοῦ Ν. 998/79».

4) Τὴν 160417/1180/8.7.80 ὅμοια αὐτοῦ «περὶ ὁδηγιῶν γιὰ τὶς ἀναδασωτέες ἐκτάσεις».

5) Τὴ 1868/18.9.1976 ἀπόφασή μας, ποὺ δημοσιεύθηκε στὸ 341/23.10.1976 ΦΕΚ τ.Δ', μὲ τὴν ὁποία κηρύχθηκε ὡς ἀναδασωτέα ἔκταση 4,680 στρέμ. στὴ θέση «Γράβες ἢ Σπηλιά» περιφέρειας τῆς Κοινότητας 'Αγίων Θεοδώρων, ἰδιοκτησίας, ὅπως ἀποδείχθηκε μεταγενεστέρως, 'Αργυρίου Δανέση, κατοίκου 'Αγίων Θεοδώρων.

6) Τὴν ἀπὸ 5.8.78 αἴτηση τοῦ 'Αργυρίου Δανέση, κατοίκου 'Αγίων Θεοδώρων, μὲ τὴν ὁποία ζητάει νὰ τοῦ ἐπιτραπεῖ ἡ ἐπανακαλλιέργεια τοῦ παραπάνω ἀγροῦ ποὺ εἴχαμε κηρύξει ἀναδασωτέο.

7) Τὴν 195461/4300/20.11.80 δ/γὴ τοῦ 'Υπουργείου Γεωργίας «περὶ ἄρσεως τῆς ἀναδασωτέας ἀπὸ τὴν ἰδιωτικὴ ἔκταση τοῦ 'Αργυρίου Δανέση», καὶ

8) Τὴν 5048/10.12.80 πρόταση τοῦ ἁρμόδιου Δασαρχείου Κορίνθου καὶ ὅλη τὴ δημιουργηθεῖσα ἀλληλογραφία ἀπὸ τὴν ὁποία προκύπτει ὅτι ἡ ἔκταση τῶν 4,680 στρεμ. στὴ θέση «Γράβες ἢ Σπηλιά» τῆς περιφέρειας τῆς Κοινότητας 'Αγίων Θεοδώρων, ἰδιοκτησίας 'Αργυρίου Δανέση καὶ ὄχι τῆς Κοινότητας, ποὺ εἶχε κηρυχθεῖ ἀναδασωτέα μὲ τὴν ὑπ' ἀριθ. 1868/18.9.76 ἀπόφασή μας, ἡ ὁποία δημοσιεύθηκε στὸ 341/23.10.1976 ΦΕΚ τ.Δ', δὲν ἀποτελοῦσε πρὸ τῆς ἐκδόσεως τῆς παραπάνω ἀποφάσεώς μας δάσος ἢ δασικὴ ἔκταση ἀλλὰ ἀγροτικὴ τοιαύτη μὴ κινηθείσης μέχρι σήμερα, ἂν καὶ παρῆλθε τριετία, τῆς διαδικασίας τῆς ἀναγκαστικῆς ἀπαλλοτριώσεώς της, ἀποφασίζουμε:

Αἴρουμε τὴν ἀναδάσωση ἀπὸ τὴν ἰδιωτικὴ ἔκταση τῶν 4,680 στρεμ. στὴ θέση «Κράβες ἢ Σπηλιά» περιφέρειας Κοινότητος 'Αγίων Θεοδώρων ἰδιοκτησίας 'Αργυρίου Δανέση κατοίκου ἐπίσης 'Αγίων Θεοδώρων, ἡ ὁποία εἶχε κηρυχθεῖ ἀναδασωτέα μὲ τὴ 1868/18.9.76 ἀπόφασή μας ποὺ δημοσιεύθηκε στὸ 341/23.10.1976 ΦΕΚ τ. Δ'.

'Η ἄρση αὐτὴ τῆς ἀναδασώσεως γίνεται γιὰ τὸ λόγο ὅτι ἡ ἔκταση πρὸ τῆς κηρύξεώς της ὡς ἀναδασωτέας δὲν ἦτο δάσος ἢ δασικὴ ἔκταση ἀλλὰ παλαιὸς ἀγρὸς κι' ἐπειδὴ ἔχει παρέλθει χρονικὸ διάστημα πέραν τῆς τριετίας ἀπὸ τῆς κηρύξεώς της ὡς ἀναδασωτέας χωρὶς μέχρι σήμερα νὰ ἔχει κινηθεῖ ἡ διαδικασία τῆς ἀναγκαστικῆς ἀπαλλοτριώσεώς της.

'Η ἔκταση αὐτὴ εἶναι ἡ ἴδια ὅπως φαίνεται στὸ ἀπὸ 4.7.1976 διάγραμμα τοῦ Δασαρχείου Κορίνθου κλίμακος 1:1000 καὶ ὑπὸ στοιχεῖα ΑΒΓΔΕΖΑ ποὺ ἔχει ἐπισυναφθεῖ ἀρχικὰ στὴν ἀπόφασή μας 1868/18.9.1976 στὴν ὁποία καὶ παραπέμπομε.

'Η απόφαση αὐτὴ νὰ δημοσιευθεῖ στὴν 'Εφημερίδα τῆς Κυβερνήσεως.

Κόρινθος, 18 Δεκεμβρίου 1980

'Ο Νομάρχης κ.ά.α.
ΕΥΑΓΓ. ΚΛΕΙΤΣΑΚΗΣ

'Αριθ. 9735 (6)

Περὶ ἀναγκαστικῆς ἀπαλλοτριώσεως ἐκτάσεως ἐμβαδοῦ 562,50 $μ^2$ στὴν περιοχὴ Λαρίσης καὶ Φαρσάλων ὑπὲρ τοῦ Δημοσίου, γιὰ τὴν ἀξιοποίηση τῶν γεωτρήσεων τοῦ Προγράμματος 'Αναπτύξεως 'Υπογείων 'Υδάτων Θεσσαλίας (ΠΑΥΥΘ).

Ο ΝΟΜΑΡΧΗΣ ΛΑΡΙΣΗΣ

Έχοντας ὑπόψη:

1. Τὶς διατάξεις τοῦ Ν.Δ. 797/1971 «περὶ ἀναγκαστικῶν ἀπαλλοτριώσεων», σὲ συνδυασμὸ μὲ τὶς διατάξεις τοῦ Β.Δ. 139/1971 «περὶ ἁρμοδιότητος τῶν Νομαρχῶν πρὸς κήρυξιν ἀναγκαστικῶν τινῶν ἀπαλλοτριώσεων».

2. Τὶς διατάξεις τοῦ ἄρθρου 33 τοῦ Ν.Δ. 3881/1958 «περὶ ἐγγείων βελτιώσεων».

3. Τὸ ἀριθ. 10418/14.8.1980 ἔγγραφο τῆς 'Εποπτείας Ε.Β. Λαρίσης, μὲ τὸ ὁποῖο ζητεῖται ἡ κήρυξη ἀναγκαστικῆς ἀπαλλοτριώσεως ἐκτάσεως ἐμβαδοῦ 562,50 $μ^2$ γιὰ τὴν ἐξυπηρέτηση τῶν γεωτρήσεων LB 196, LB 170, καὶ LB 118 τοῦ Προγράμματος 'Αναπτύξεως 'Υπογείων 'Υδάτων Θεσσαλίας (ΠΑΥΥΘ), σὲ βάρος τοῦ ἔργου 181.006, ὅπως ἐμφαίνονται στὰ ἀπὸ 30.7.1980 τοπογραφικὰ διαγράμματα τοῦ συντάξαντος μηχανικοῦ Γεωργ. Χρυσικοῦ, νόμιμα θεωρημένα ἀπὸ τὸν Δ/ντὴ τῆς 3ης Π.Δ.ΕΒ. Ι. ΚΙΛΛΑΧΙΔΗ καὶ στὸν ἀπὸ 12.8.1980 κτηματολογικὸ πίνακα ποὺ συνέταξε ὁ Γεωπόνος Β. Νεβράντζας καὶ θεωρήθηκε τὴν ἴδια ἡμερομηνία ἀπὸ τὸν 'Επόπτη Ε.Β. Λαρίσης Σοφ. Παππᾶ, ἀποφασίζουμε:

Κηρύσσουμε ἀναγκαστικὴ ἀπαλλοτρίωση πρὸς ὄφελος τοῦ Δημοσίου καὶ εἰδικότερα γιὰ τὴν ἀξιοποίηση τῶν γεωτρήσεων LB 196, LB 170 καὶ LB 118 τοῦ Προγράμματος 'Αναπτύξεως 'Υπογείων 'Υδάτων Θεσσαλίας (ΠΑΥΥΘ) σὲ ἔκταση 562,50 $μ^2$, στὴν κτηματικὴ περιφέρεια τῶν Κοινοτήτων Κρανώνας καὶ Γυρτώνης Λαρίσης καὶ τῆς Κοινότητας Βασιλὴ Γηγενῶν Φαρσάλων, ὅπως αὐτὴ φαίνεται στὰ ἀπὸ 30.7.1980 τοπογραφικὰ διαγράμματα τοῦ Γεωργ. Χρυσικοῦ ποὺ θεωρήθηκαν ἀπὸ τὸν Δ/ντὴ τῆς 3ης Π.Δ.ΕΒ. Ι. ΚΙΛΛΑΧΙΔΗ καὶ τὸν ἀντίστοιχο κτηματολογικὸ 'Επόπτη Ε.Β. Σοφ. Παππᾶ.

Στὴν ἔκταση ποὺ ἀπαλλοτριώνεται προβάλλουν δικαιώματα κυριότητας οἱ Βάγια Νικολοπούλου, Σοφία Σιώπη καὶ Γεώργιος Λάζος.

'Η ἀπαλλοτρίωση κηρύσσεται ὑπὲρ καὶ μὲ δαπάνη τοῦ Δημοσίου καὶ θὰ ἀντιμετωπισθεῖ ἀπὸ τὸν προϋπολογισμὸ τοῦ Έργου τοῦ Προγράμματος 'Αναπτύξεως 'Υπογείων 'Υδάτων Θεσσαλίας (ΠΑΥΥΘ).

'Η ἀπόφαση αὐτὴ νὰ δημοσιευθεῖ στὴν 'Εφημερίδα τῆς Κυβερνήσεως.

Λάριτα, 9 Δεκεμβρίου 1980

'Ο Νομάρχης
Γ. ΛΑΜΠΡΙΝΑΚΟΣ

'Αριθ. 19979 (7)

Περὶ ἀναγκαστικῆς ἀπαλλοτριώσεως κτημάτων γιὰ τὴ διαπλάτυνση τῆς ἐπαρχιακῆς ὁδοῦ ἀριθ. 27.

Ο ΝΟΜΑΡΧΗΣ ΧΑΝΙΩΝ

Έχοντας ὑπόψη:

1. Τὶς διατάξεις τοῦ Ν.Δ. 797/71 «περὶ ἀναγκαστικῶν ἀπαλλοτριώσεων», σὲ συνδυασμὸ μὲ τὶς διατάξεις τοῦ Β.Δ. 139/71 «περὶ τῆς ἁρμοδιότητος τῶν Νομαρχῶν πρὸς κήρυξιν ἀναγκαστικῶν τινῶν ἀπαλλοτριώσεων».

2. Τὶς διατάξεις τοῦ ἄρθρου 24 τοῦ ἀπὸ 25.11.29 Δ/τος «περὶ κωδικοποιήσεως τῶν περὶ κατασκευῆς καὶ συντηρήσεως ὁδῶν κειμένων διατάξεων».

3. Τὸ ἔγγραφο τῆς 2ης ΔΕΚΕ ἀριθμ. 2587/12.12.1980 «περὶ κηρύξεως ὡς ἀναγκαστικῆς τῆς ἀναφερομένης στὸ θέμα ἀπαλλοτριώσεως», ἀποφασίζουμε:

Κηρύσσουμε ἀναγκαστικῶς ἀπαλλοτριωτέα γιὰ λόγους δημόσιας ὠφέλειας καὶ συγκεκριμένα γιὰ τὴ διαπλάτυνση τῆς ἐπαρχιακῆς ὁδοῦ ἀριθ. 27, τμῆμα ἀπὸ φυλακὲς 'Αγυιᾶς μέχρι 'Αλικιανοῦ, διάφορα κτήματα μὲ τὰ ἐπικείμενά τους συνολικῆς ἐκτάσεως 17.080 μ², ὅπως φαίνονται καὶ ὁρίζονται στὸ ἀπὸ 12.12.80 κτηματολογικὸ διάγραμμα καὶ τὸν ἀντίστοιχο κτηματολογικὸ πίνακα τοῦ πολιτικοῦ μηχ/κοῦ 'Αγγ. Κωνσταντόπουλου σὲ κλίμακα 1:1000, θεωρημένα ἀπὸ τὸν προϊστάμενο τῆς 2ης ΔΕΚΕ Γ. Πρατικάκη.

Στὰ ἀπαλλοτριούμενα ἀκίνητα προβάλλουν δικαιώματα κυριότητας οἱ: α) Βασιλικὴ Πλανᾶ, β) Βασιλικὴ χήρα 'Ιωάν. Φιωτάκη, γ) Στυλιανὸς Πατεράκης κλπ.

'Η ἀπαλλοτρίωση κηρύσσεται ὑπὲρ τοῦ Δημοσίου καὶ ἡ δαπάνη θὰ βαρύνει τὸ ἔργο 78.71004 τῶν Δημοσίων 'Επενδύσεων.

'Η ἀπόφαση αὐτὴ νὰ δημοσιευθεῖ στὴν ἐφημερίδα τῆς Κυβερνήσεως.

Χανιά, 29 Δεκεμβρίου 1980

'Ο Νομάρχης
Γ. ΧΑΡΑΛΑΜΠΟΠΟΥΛΟΣ

'Αριθ. Ο.Ε. 19065 (8)

Περὶ ἐπικυρώσεως ἐκθέσεως καθορισμοῦ οριογραμμῶν αἰγιαλοῦ καὶ παραλίας στὴ θέση Καλυβάκι Γεωργιουπόλεως Χανίων, πρὸς ἰδιοκτησίας Γ. Καρκάνη.

Ο ΝΟΜΑΡΧΗΣ ΧΑΝΙΩΝ

"Εχοντας ὑπόψη :

1. Τὶς διατάξεις τοῦ Ν. 3200/1955 «περὶ Διοικητικῆς 'Αποκεντρώσεως», ὅπως ἰσχύουν σήμερα.

2. Τὶς διατάξεις τοῦ Α.Ν. 2344/1940 «περὶ αἰγιαλοῦ καὶ παραλίας» καὶ τὶς διατάξεις τοῦ Α.Ν. 263/1968 «περὶ τροποποιήσεως καὶ συμπληρώσεως τῶν διατάξεων περὶ Δημοσίων Κτημάτων».

3. Τὴν ἀπὸ 22 Σεπτεμβρίου 1980 ἔκθεση τῆς 'Επιτροπῆς καθορισμοῦ τῶν ὁρίων τοῦ αἰγιαλοῦ τῆς Οἰκον. 'Εφορίας Χανίων μετὰ τοῦ συνοδεύοντος καὶ μνημονευομένου σ' αὐτὴ τοπογραφικοῦ διαγράμματος τῆς ἀνωτέρω περιοχῆς.

4. Τὴν ἀριθμ. Φ.187, 2/763/80 σύμφωνη γνώμη τοῦ Γ.Ε. Ναυτικοῦ, ἀποφασίζουμε :

'Επικυρώνουμε τὴν ἀπὸ 22 Σεπτεμβρίου 1980 ἔκθεση τῆς 'Επιτροπῆς καθορισμοῦ τῶν ὁρίων τοῦ αἰγιαλοῦ, μὲ τὴν ὁποία καθορίσθηκε ἡ ὁριογραμμὴ αἰγιαλοῦ καὶ παραλίας στὴν περιοχὴ «Καλυβάκι» Γεωργιουπόλεως Χανίων, καθὼς καὶ τὸ τοπογραφικὸ διάγραμμα ποὺ συνοδεύει τὴν ἔκθεση αὐτή.

'Η ἀπόφαση αὐτὴ μαζὶ μὲ τὴν ἔκθεση νὰ δημοσιευθοῦν στὴν 'Εφημερίδα τῆς Κυβερνήσεως.

Χανιὰ 11 Δεκεμβρίου 1980

'Ο Νομάρχης
ΓΕΩΡΓ. ΧΑΡΑΛΑΜΠΟΠΟΥΛΟΣ

ΕΚΘΕΣΙΣ

'Επιτροπῆς Καθορισμοῦ τῶν 'Ορίων τοῦ Αἰγιαλοῦ.

"Αρθρου 74 Π.Δ. 636/77.

Διὰ τὸν καθορισμὸν τὸ πρῶτον τῶν ὁρίων τοῦ αἰγιαλοῦ στὴν περιοχὴ «Καλυβάκι» Γεωργιουπόλεως Χανίων, πρὸ ἰδιοκτησίας Γ. Καρκάνη.

'Εν Χανίοις σήμερον τὴν 22αν Σεπτεμβρίου 1980 οἱ ὑπογεγραμμένοι :

1. Δημήτριος Τσαγκαράκης, Οἰκον. "Εφορος Χανίων ὡς Πρόεδρος.

2. Βασίλειος Πρωτοπαπαδάκης, ἀναπλ. Δ/ντοῦ Τ.Υ. Ν. Χανίων ὡς μέλος.

3. Φανούριος Παΐζης, Λιμενάρχης Χανίων ὡς μέλος, ἀποτελοῦντες τὴν ἐπιτροπὴ καθορισμοῦ τῶν ὁρίων τοῦ αἰγιαλοῦ δυνάμει τοῦ ἄρθρου 74 τοῦ Π.Δ. 636/77, μετέβημεν ἐπὶ τόπου σήμερον, καὶ λαβόντες ὑπ' ὄψιν :

1. Τὴν ἀπὸ 28.9.1976 αἴτηση τοῦ Γ. Καρκάνη , διὰ τῆς ὁποίας ζητεῖται ὁ καθορισμὸς τῶν ὁρίων ταῦ αἰγιαλοῦ στὴν ἀνωτέρω περιοχή.

2. Τὸ ὑπὸ τῆς Πολιτικοῦ Μηχ/κοῦ Μαριάνθης Παπαγιαννάκη συνταχθὲν τὴν 2.12.1979 τοπογραφικὸν καὶ ὑψομετρικὸν διάγραμμα σὲ κλίμακα 1 : 500, ἠλεγμένον διὰ τὴν ἀκρίβειαν τῆς ἀποτυπώσεως καὶ θεωρηθὲν ὑπὸ τῆς Δ/νσεως Τ.Υ. Ν. Χανίων τὴν 8.12.1979.

3. Τὴν ἀπὸ 27.4.1977 ἔκθεσιν τῆς ἰδίας ἐπιτροπῆς.

4. Τὸ ἔγγραφο τοῦ Γ.Ε.Ν. /2ΕΓ/4β ἀριθμ. Φ. 187.2/460/78 ἀπὸ 25.7.1978.

5. Τὰ στοιχεῖα τῶν προηγουμένων καθορισμῶν αἰγιαλοῦ-παραλίας εἰς γειτονικὴν περιοχὴν (πρὸς ἰδιοκτησίας Λ. Ντουκάκη ΦΕΚ. 90/79 τ. Δ', πρὸ ἰδιοκτησίας 'Ον. Περουλάκη ΦΕΚ. 163/70 τ. Δ').

6. Τὶς διατάξεις τοῦ Α.Ν. 2344/1940, ὡς οὗτος ἰσχύει σήμερον.

7. Τὴν ἐκ τῆς ἐπιτοπίου μεταβάσεως σχηματισθεῖσαν ἀντίληψιν ὡς καὶ τὰ ὑπάρχοντα στοιχεῖα (ἀεροφωτογραφίες κλπ.), ἀποφασίζει :

1. Καθορίζει ἐπὶ τοῦ ὡς ἄνω τοπογραφικοῦ διαγράμματος :

α) Τὴν ὁριογραμμὴν τοῦ αἰγιαλοῦ δι' ἐρυθρᾶς συνεχοῦς πολυγωνικῆς γραμμῆς 1, 2, 3, 4, 5, 6, 7, 8, 9, 10,ἕως καὶ 27, τῆς ὁποίας οἱ κορυφὲς ἐξασφαλίζονται δι' ἀποστάσεων ἀπὸ σταθερὰ σημεῖα τοῦ ἐδάφους καὶ μόνιμα ὁρόσημα, ὡς ἐμφαίνεται στὰ σχέδια.

β) Τὴν ὁριογραμμὴν τῆς παραλίας διὰ συνεχοῦς κιτρίνης πολυγωνικῆς γραμμῆς 1', 2', 3', 4', ἕως καὶ 23', τῆς ὁποίας οἱ κορυφὲς ἐξασφαλίζονται ὡς ἄνω.

2. 'Αποφαίνεται ὅτι δὲν ὑφίσταται παλαιὸς αἰγιαλός.

'Η 'Επιτροπή

'Ο Πρόεδρος
Δ. ΤΣΑΓΚΑΡΑΚΗΣ

Τὰ μέλη
Β. ΠΡΩΤΟΠΑΠΑΔΑΚΗΣ-Φ. ΠΑΪΖΗΣ

θ ά λ α σ σ α

ΑΝΑΚΟΙΝΩΣΕΙΣ

Αριθ. 86957/14233 (9)

Περί ανακοινώσεως παρακαταθέσεως αποζ/σεως έξ αναγκαστικής απαλ/σεως στην Περιοχή Άγυιας καί Βαρυπέτρου Χανίων».

Ο ΥΠΟΥΡΓΟΣ ΓΕΩΡΓΙΑΣ

Έχοντας υπόψη:

1. Τα άρθρα 7 καί 8 τοῦ Ν.Δ. 797/71 «περί αναγκαστικών απαλ/σεων», γνωστοποιούμε στούς πιό κάτω αναφερομένους:

α) Αυτούς πού έχουν ή αξιώνουν δικαιώματα κυριότητας επί τῶν ακινήτων πού απαλλοτριώθηκαν αναγκαστικά γιά την ολοκλήρωση τοῦ αρδευτικοῦ έργου Κυδωνίας Χανίων, δυνάμει τῆς αριθ. 9249/9.6.77 αποφάσεως τοῦ Νομάρχου Χανίων (ΦΕΚ 229/77 τ. Δ').

β) Στούς δανειστές πού έχουν εγγράψει υποθήκη ή έχουν κάνει ενέργειες κατασχέσεως επί τῶν ανωτέρω ακινήτων ή στούς τρίτους έν γένει διεκδικητές ότι ή οριστική αποζημίωση, πού καθορίστηκε μέ την αριθ. 120/79 απόφαση τοῦ Έφετείου Κρήτης γιά όλα τά ακίνητα μέ τά επικείμενα σ' αυτά όπως εικονίζονται στό κτηματολογικό διάγραμμα καί τόν σχετικό κτηματολογικό πίνακα, κατατέθηκε στό Ταμείο Παρ/κῶν καί Δανείων καί εκδόθηκε γιά τό σκοπό αυτό τό αριθ. 18120/28.11.80 γραμμάτιο συστάσεως παρ/κης τοῦ γραφείου Παρ/κῶν Α' Χανίων γιά συνολικό ποσό δρχ. εκατό σαράντα μία χιλιάδες τετρακόσιες εξήντα πέντε (141.465)

2. Ἡ αποζημίωση αυτή θά αποδοθεί στούς κατά νόμο δικαιούχους.

Ἡ ανακοίνωση αυτή νά δημοσιευθεί στην Εφημερίδα τῆς Κυβερνήσεως.

Αθήναι, 10 Δεκεμβρίου 1980

Μέ εντολή Υπουργοῦ

Ὁ Δ/ντής
ΣΤΕΦ. ΣΠΑΝΑΚΗΣ

Αριθ. Υ.13000 (10)

Περί ανακοινώσεως παρακαταθέσεως αποζημιώσεως γιά απαλλοτρίωση ακινήτων πρός κατασκευή οδοῦ προσπελάσεως είς Δεξαμενή Ρυθμίσεως Α5 περιοχῆς Άρδα εκτάσεως 2.130 μ2 στό Νομό Έβρου.

Ο ΝΟΜΑΡΧΗΣ ΕΒΡΟΥ

Σύμφωνα μέ τά άρθρα 7 καί 8 τοῦ Ν.Δ. 797/1971 «περί αναγκαστικών απαλλοτριώσεων», γνωστοποιοῦμε :

α) Σέ όσους έχουν ή διεκδικοῦν δικαιώματα κυριότητας σέ ακίνητα πού απαλλοτριώθηκαν αναγκαστικά μέ τή Υ. 11812/28-11-79 απόφαση τοῦ Νομάρχη Έβρου (ΦΕΚ 29/21-1-1980) γιά απαλλοτρίωση καταληφθεισῶν εκτάσεων 2.130 μ2 από την κατασκευή οδοῦ προσπελάσεως είς Δεξαμενή Ρυθμίσεως Α5 περιοχῆς Άρδα.

β) Τούς ενυπόθηκους δανειστές καί τούς τρίτους διεκδικητές τῶν ακινήτων αυτῶν, ότι ή αποζημίωση τῆς εδαφικῆς επιφάνειας καί τῶν επικειμένων της, όπως περιγράφονται στό σχετικό κτηματολογικό πίνακα, ή οποία καθορίσθηκε μέ την 108/1980 απόφαση τοῦ Μονομελοῦς Πρωτοδικείου Έβρου έχει παρακατατεθεί στό Ταμείο Παρακαταθηκῶν καί Δανείων.

Σχετικά έχει εκδοθεί τό 8366/5-12-1980 γραμμάτιο συστάσεως παρακαταθήκης δραχ. εβδομήντα δύο χιλιάδες οκτακόσιες (72.800) Όρεστιάδος.

Ἡ αποζημίωση θά αποδοθεί στά πρόσωπα πού θά αναγνωρισθοῦν δικαιοῦχοι κατά τή νόμιμη διαδικασία.

Ἡ ανακοίνωση αυτή νά δημοσιευθεί στην Εφημερίδα τῆς Κυβερνήσεως.

Αλεξανδρούπολη, 15 Δεκεμβρίου 1980

Ὁ Νομάρχης
ΧΑΡ. ΛΙΝΑΡΔΟΠΟΥΛΟΣ

Αριθ. 2960 (11)

Περί ειδοποιήσεως γενομένης παρακαταθέσεως ποσοῦ δρχ. 140.524, γιά αποζημίωση απαλλοτριωθέντων κτημάτων πρός διάνοιξη οδοῦ Πλατύ Γιαλοῦ Ν. Σίφνου.

ΝΟΜΑΡΧΙΑΚΟ ΤΑΜΕΙΟ ΚΥΚΛΑΔΩΝ

Ανακοινώνεται ότι από τό Νομαρχιακό Ταμείο, κατατέθηκε στό Ταμείο Παρακαταθηκῶν καί Δανείων Μήλου, τό ποσό τῶν δρχ. 140.524 καί δόθηκε τό 806/20.12.80 γραμμάτιο Συστάσεως Παρακαταθήκης αυτοῦ, ώς αποζημίωση τοῦ Έμμανουήλ Νικολάου Καλαμάρη, γιά την απαλλοτρίωση τῶν κτημάτων του, πρός διαπλάτυνση τῆς οδοῦ Πλατύ — Γιαλοῦ ν. Σίφνου

Ερμούπολις 29 Δεκεμβρίου 1980

Ὁ Νομάρχης
Ὡς Πρόεδρος τοῦ Νομ. Ταμείου καί ά.α.
ΙΩΑΝΝΗΣ Δ. ΚΥΖΙΡΙΔΗΣ

ΔΙΟΡΘΩΣΕΙΣ ΣΦΑΛΜΑΤΩΝ

(12)

Στά Προεδρικά Διατάγματα «περί τροποποιήσεως τοῦ ρυμοτομικοῦ σχεδίου Αθηνῶν» α) τῆς 12.6.1976 πού δημοσιεύθηκε στό ΦΕΚ. 207/15.7.76 (τ. Δ') καί β) τῆς 13.8.79 πού δημοσιεύθηκε στό ΦΕΚ. 562/12.10.79 (τ.Δ') γίνεται διόρθωση μόνο ώς πρός τά σχεδιαγράμματα τῶν ανωτέρω Π. Δ/των, επειδή δημοσιεύτηκαν εσφαλμένα.

(Από τό Εθνικό Τυπογραφείο)

ΑΘΗΝΑΙ 1:500

Γήπεδον Κ.Ο.Μ.Α.Ε.

Λαϊκαί Πολυκατοικίαι Δουργούτη

ΛΑΓΟΥΜΙΤΖΗ

ΚΟΜΑΕ

ΒΑΣΙΛΕΙΟΥ

ΑΘΗΝΑΙ 1:500

ΑΠΟ ΤΟ ΕΘΝΙΚΟ ΤΥΠΟΓΡΑΦΕΙΟ